

SEU NOVO LAR AQUI



**REALIZE SEU SONHO
COM A GENTE!**





**GRANAL
CONSTRUTORA**

R\$: 195MIL

IMÓVEL PRONTA ENTREGA

BAIRRO : OURO BRANCO

02 UNIDADES

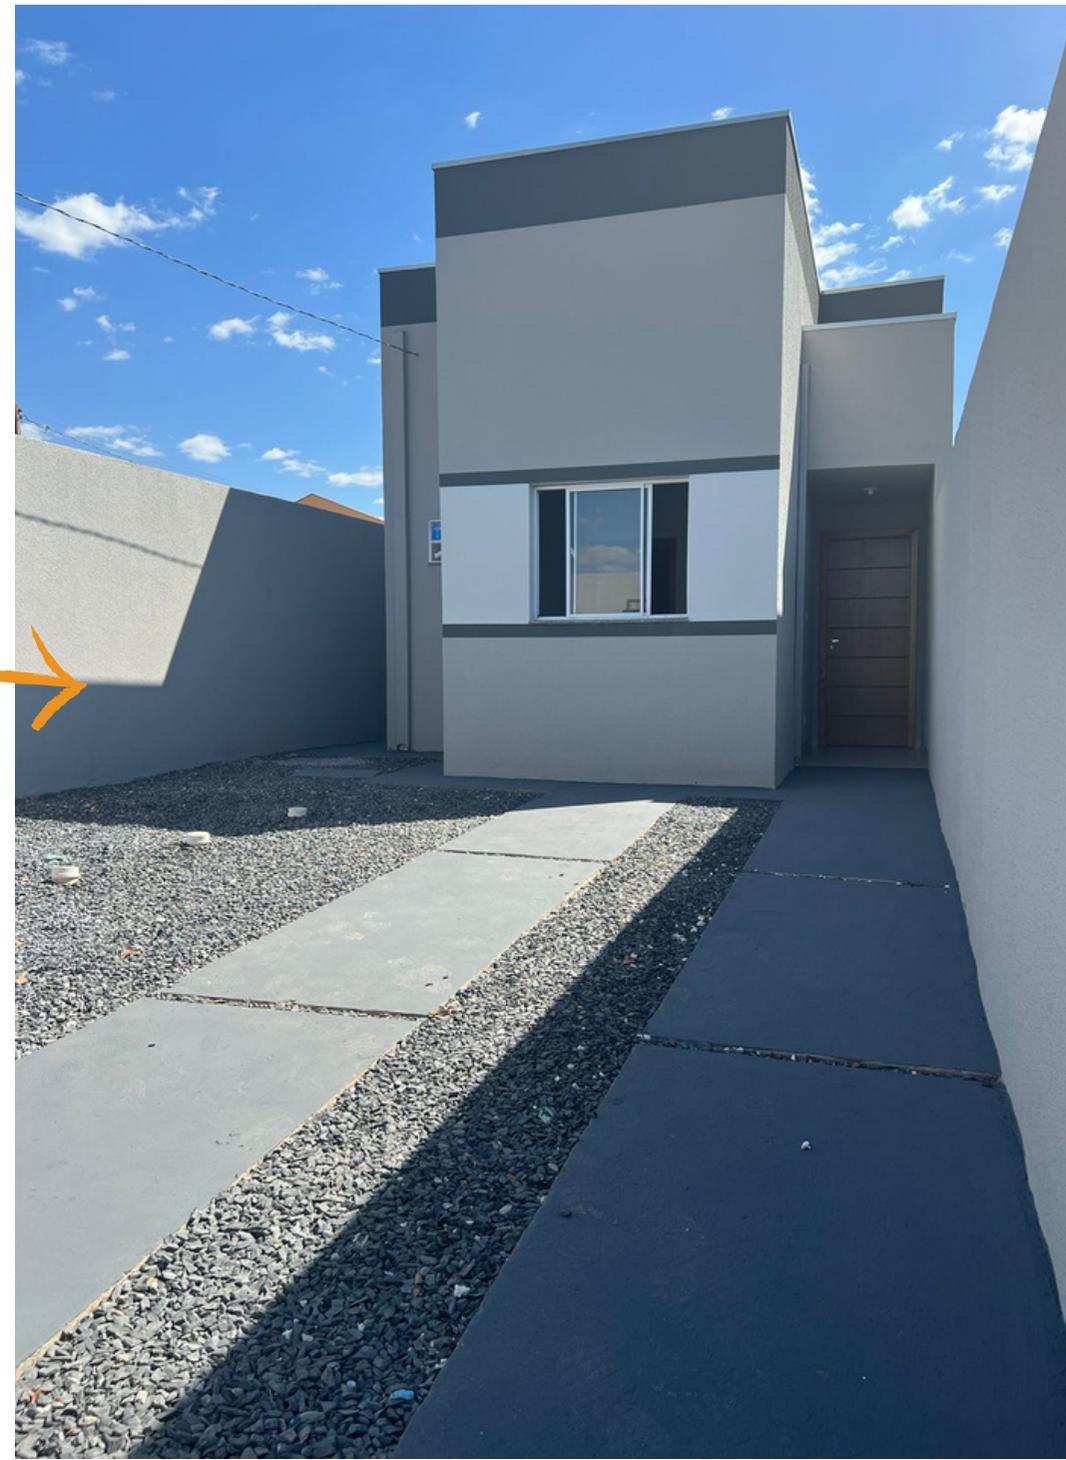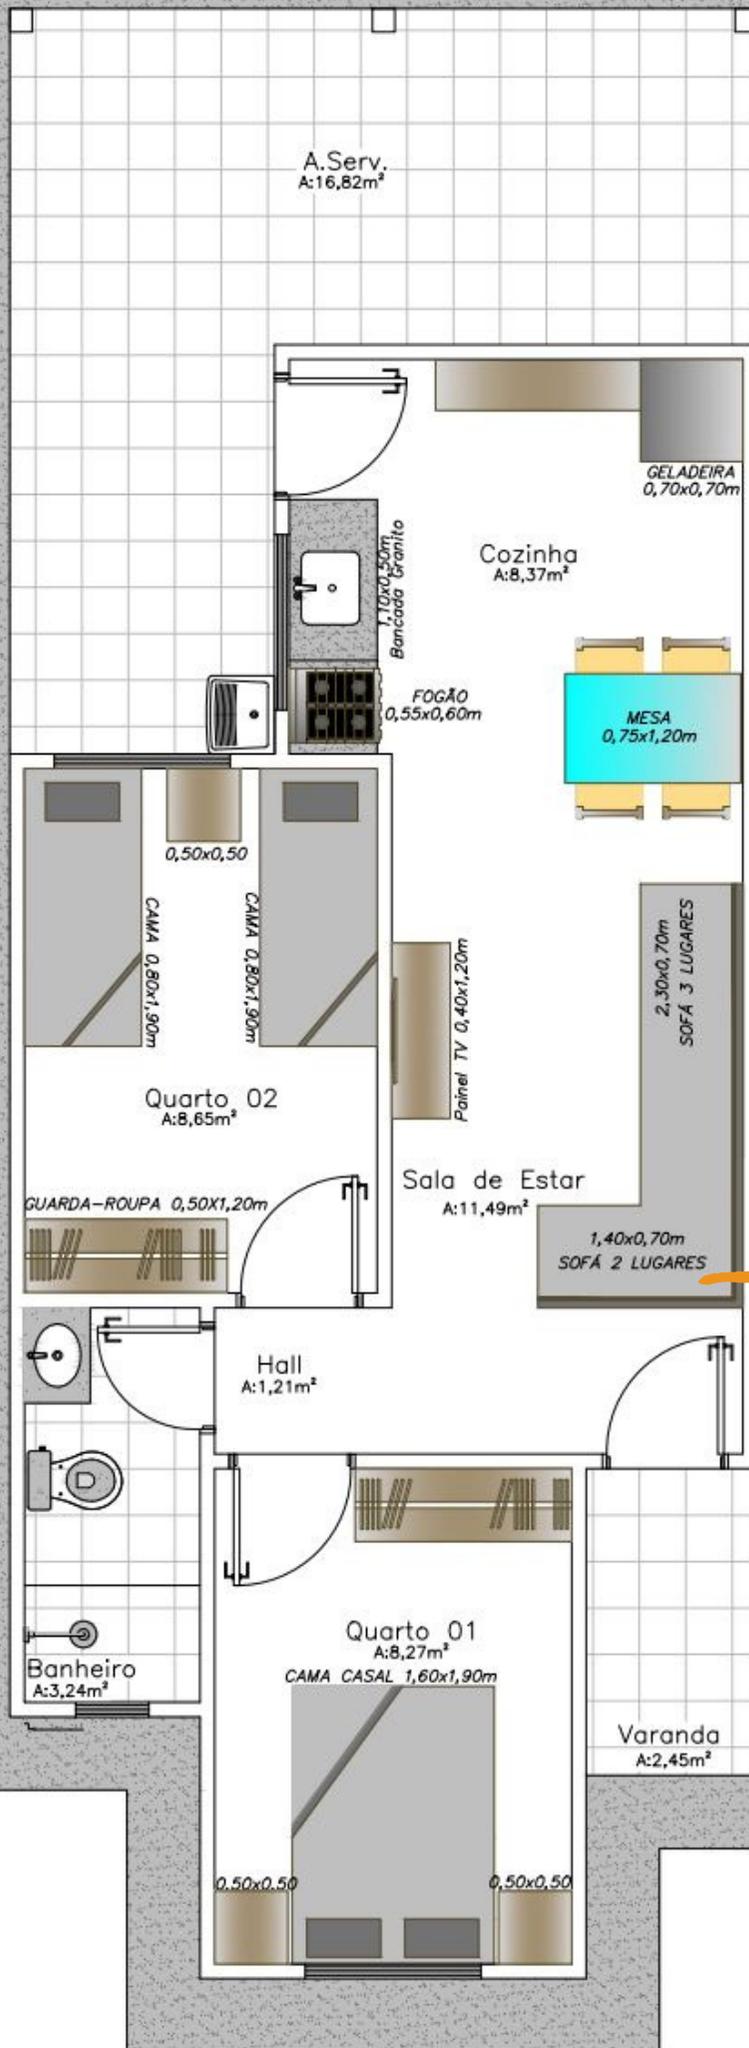

DESCRIÇÃO IMÓVEL

TERRENO : 6X30M - ÁREA CONSTRUÍDA : 64,92M²

FACHADA CONTEMPORÂNEA, PAREDES TODAS TEXTURADAS E COM DETALHES NA PINTURA

PONTO ELÉTRICO PARA COLOCAR MOTOR NO PORTÃO

PONTO HIDRÁULICO PARA TORNEIRA NO JARDIM

PISO 53X53CM RETIFICADO

RODAPÉ EMBUTIDO

LAJE EM TODOS OS AMBIENTES INTERNOS

BANCADAS DE BANHEIRO E COZINHA - GRANITO

TODAS AS PORTAS EM MADEIRA

SOLEIRAS E PINGADEIRAS DE GRANITO

TODAS AS CALÇADAS PINTADAS DE CINZA

MURADA COM PORTÃO


SALA / COZINHA/ QUARTO CASAL / QUARTO SOLTEIRO/ B. SOCIAL
SALA JANTAR / VARANDA/ ÁREA DE SERVIÇO AMPLA

R\$: 200MIL

IMÓVEL ENTREGA 01/09/23

BAIRRO : SÃO SIMÃO

02 UNIDADES

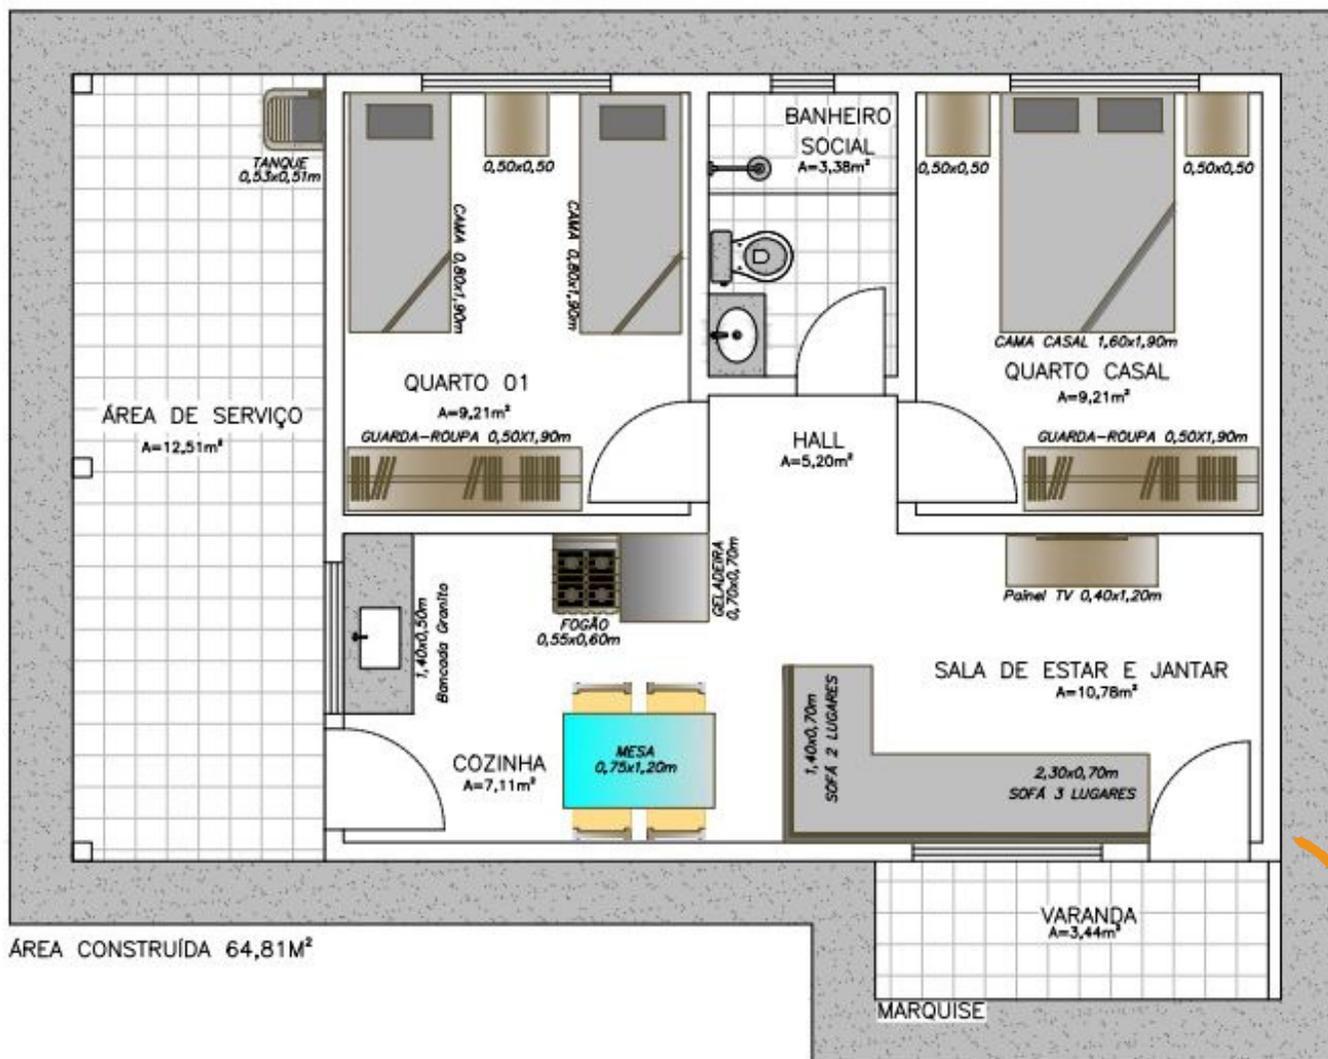

DESCRIÇÃO IMÓVEL

TERRENO : 12X17,50M - ÁREA CONSTRUÍDA : 64,81M²

FACHADA CONTEMPORÂNEA, PAREDES TODAS TEXTURADAS E COM DETALHES NA PINTURA

PONTO ELÉTRICO PARA COLOCAR MOTOR NO PORTÃO

PONTO HIDRÁULICO PARA TORNEIRA NO JARDIM

PISO 53X53CM RETIFICADO

RODAPÉ EMBUTIDO

LAJE EM TODOS OS AMBIENTES INTERNOS

BANCADAS DE BANHEIRO E COZINHA - GRANITO

TODAS AS PORTAS EM MADEIRA

SOLEIRAS E PINGADEIRAS DE GRANITO

TODAS AS CALÇADAS PINTADAS DE CINZA

MURADA COM PORTÃO



SALA / COZINHA/ QUARTO CASAL / QUARTO SOLTEIRO/ B. SOCIAL
SALA JANTAR / VARANDA/ ÁREA DE SERVIÇO AMPLA

R\$: 205MIL

IMÓVEL ENTREGA 01/02/24

BAIRRO : PAIAGUÁS

04 UNIDADES

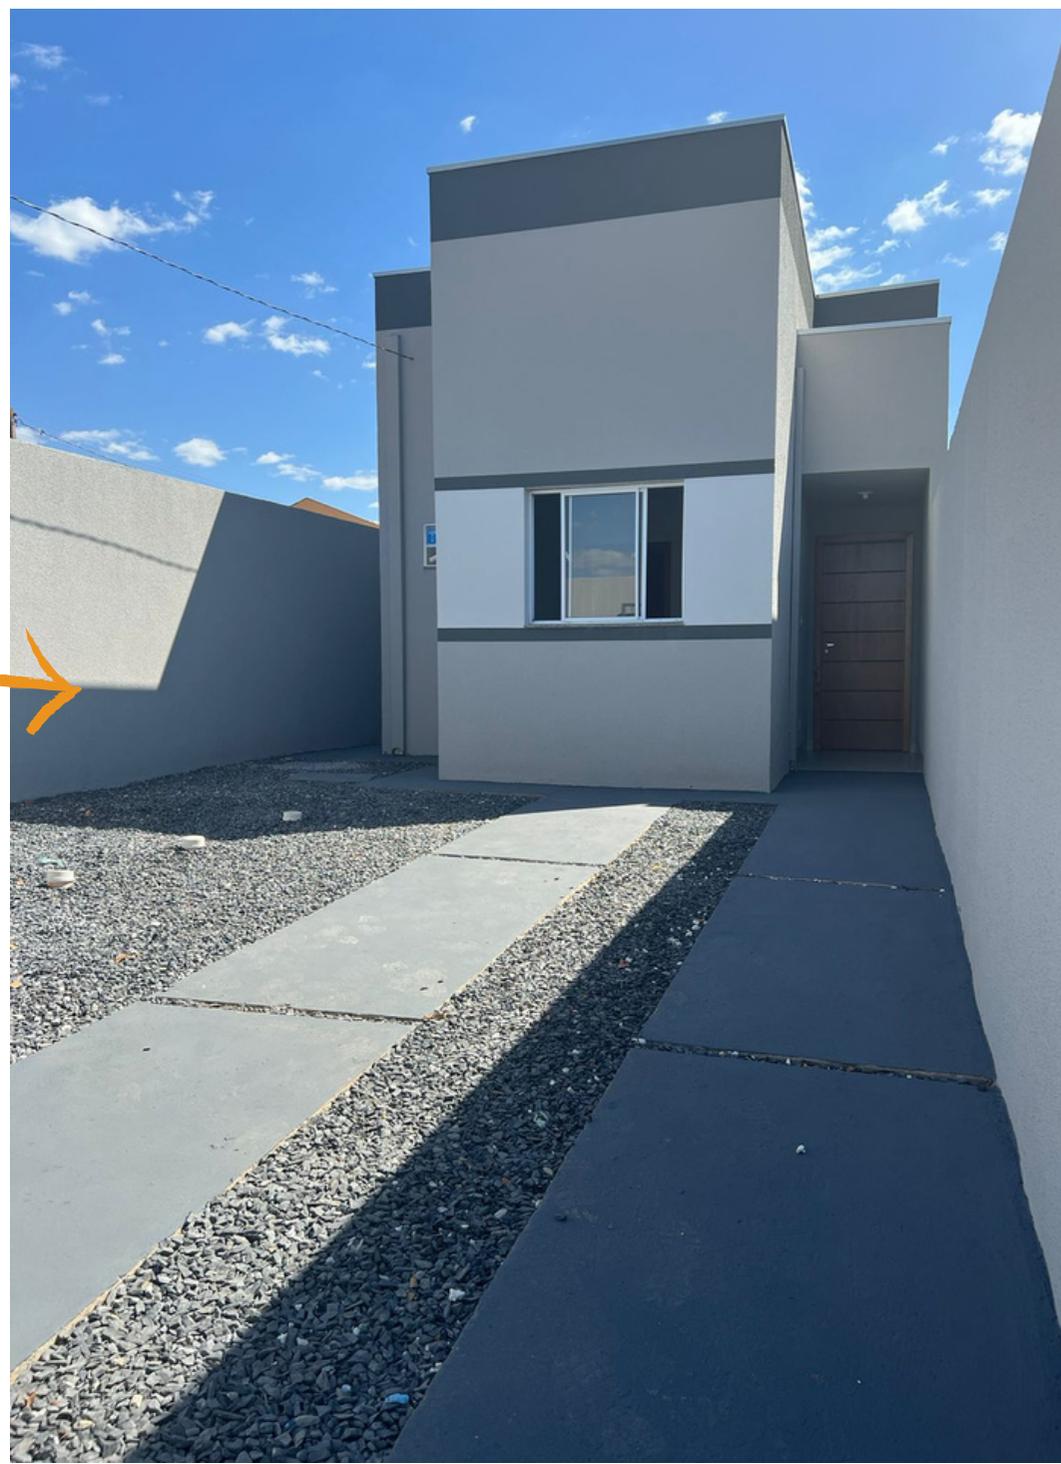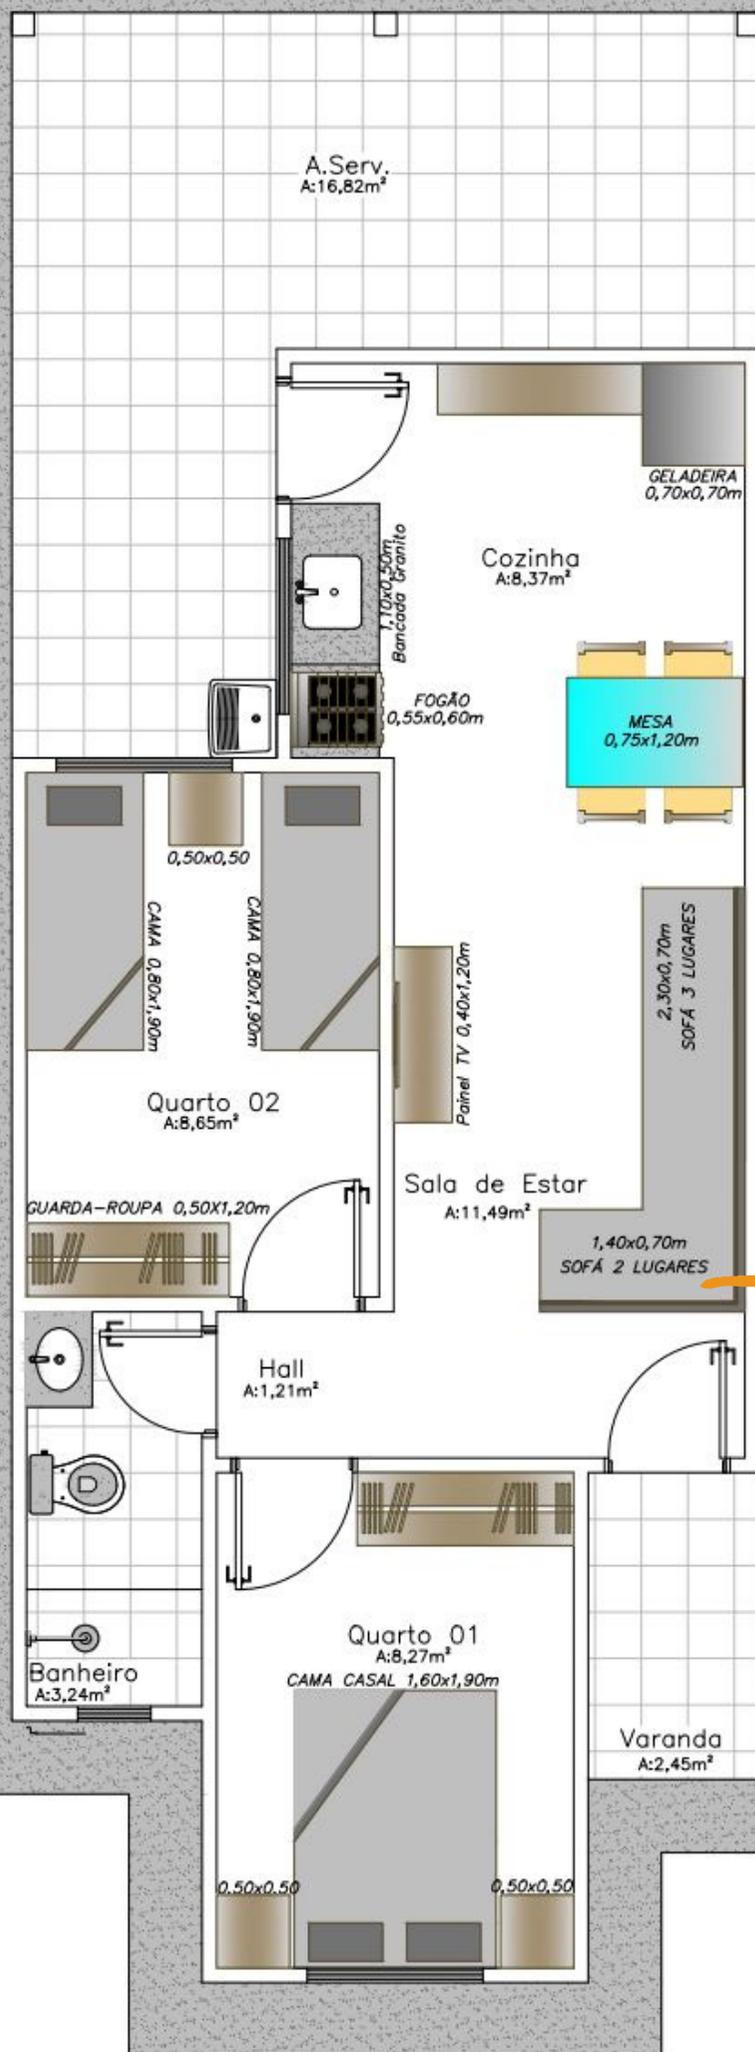

DESCRIÇÃO IMÓVEL

TERRENO : 6X30M - ÁREA CONSTRUÍDA : 64,92M²

FACHADA CONTEMPORÂNEA, PAREDES TODAS TEXTURADAS E COM DETALHES NA PINTURA

PONTO ELÉTRICO PARA COLOCAR MOTOR NO PORTÃO

PONTO HIDRÁULICO PARA TORNEIRA NO JARDIM

PISO 53X53CM RETIFICADO

RODAPÉ EMBUTIDO

LAJE EM TODOS OS AMBIENTES INTERNOS

BANCADAS DE BANHEIRO E COZINHA - GRANITO

TODAS AS PORTAS EM MADEIRA

SOLEIRAS E PINGADEIRAS DE GRANITO

TODAS AS CALÇADAS PINTADAS DE CINZA

MURADA COM PORTÃO

SALA / COZINHA/ QUARTO CASAL / QUARTO SOLTEIRO/ B. SOCIAL
SALA JANTAR / VARANDA/ ÁREA DE SERVIÇO AMPLA